COMPLESSO DI S.ANDREA DELLE DAME

Pianta LIVELLO 3

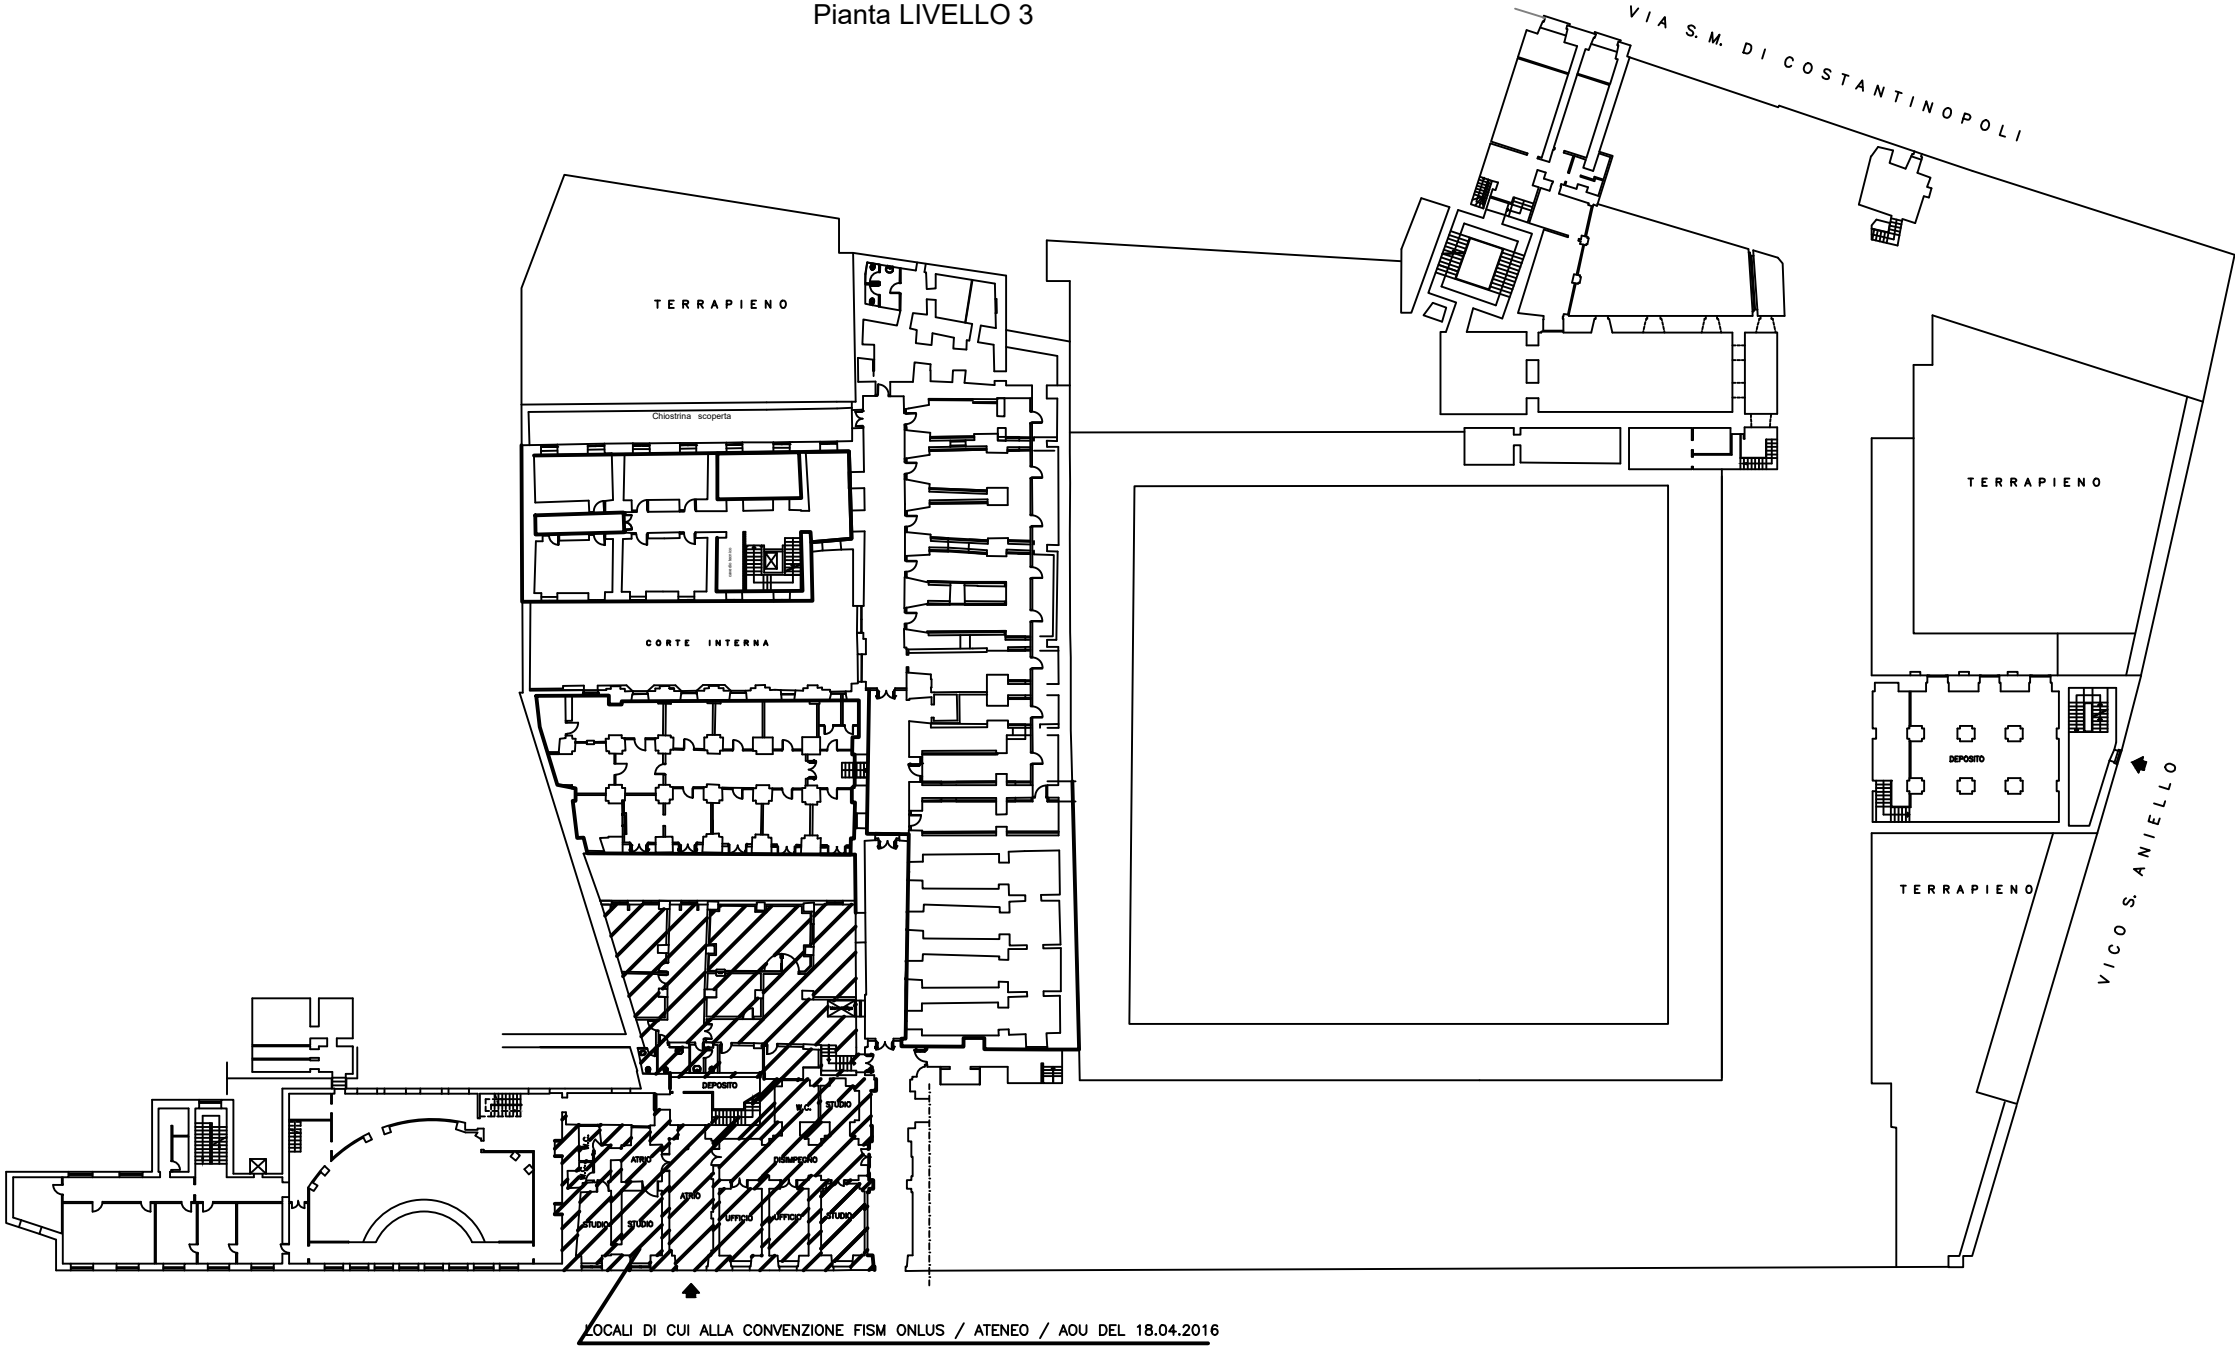

LOCALI DI CUI ALLA CONVENZIONE FISM ONLUS / ATENEO / AOU DEL 18.04.2016

(DR n. 1080 del 01.12.2014)

VIA L. DE CRECCHIO